


10.63

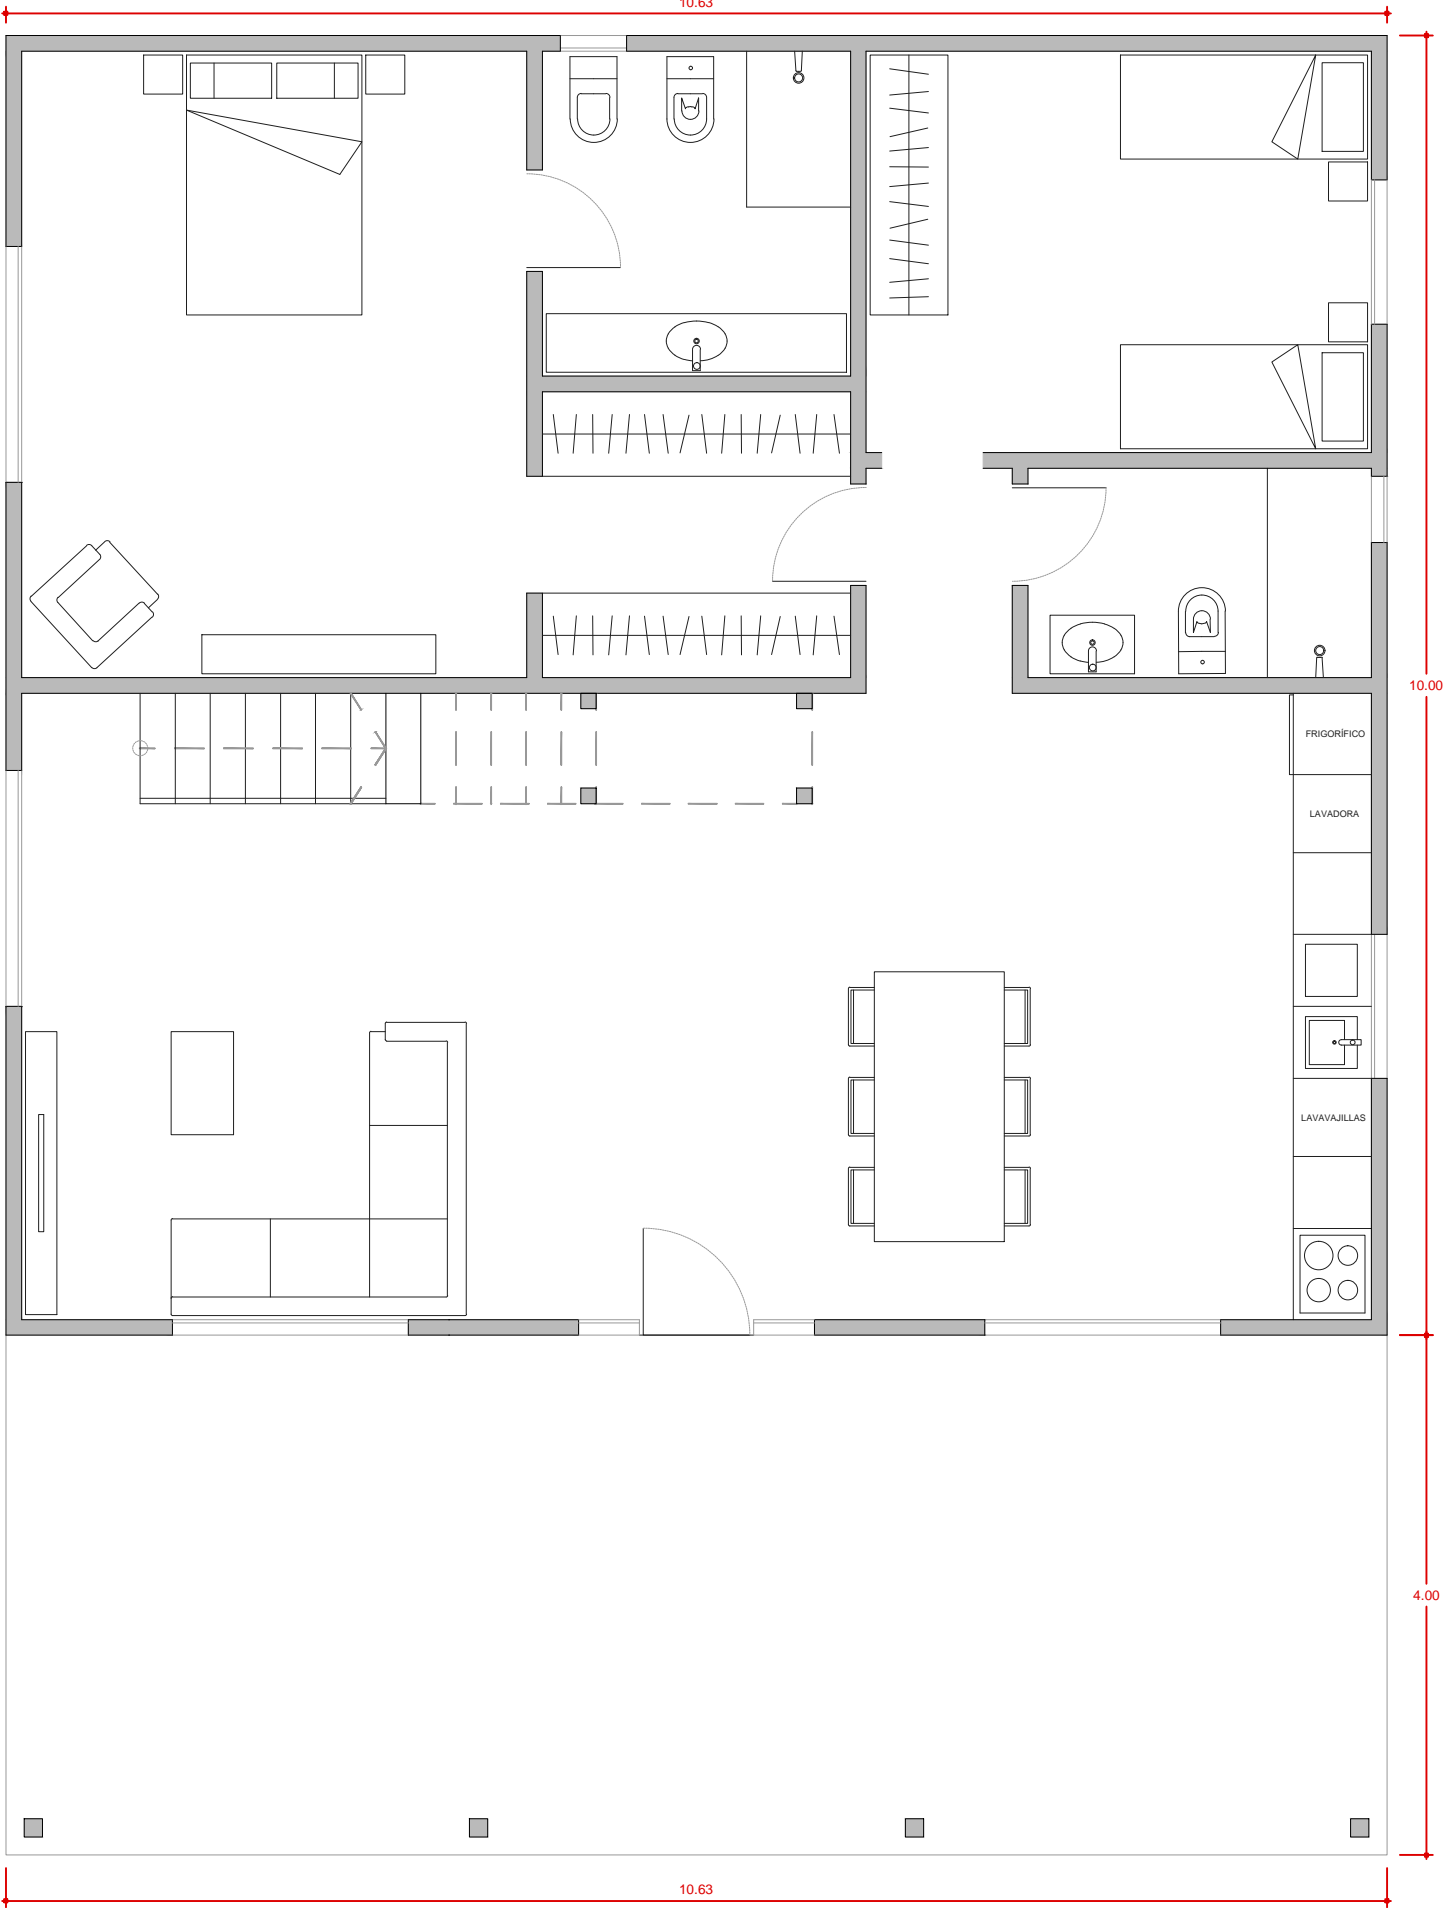

10.00

4.00

10.63

PROYECTO:

VIVIENDA ESTANDAR 10X10M - 2 PLANTAS  
PLANTA BAJA

ESCALA:



**nebreda**  
modula

6