


10.63

VENTANA 1.10x1.10 m CP

10.00

4.00

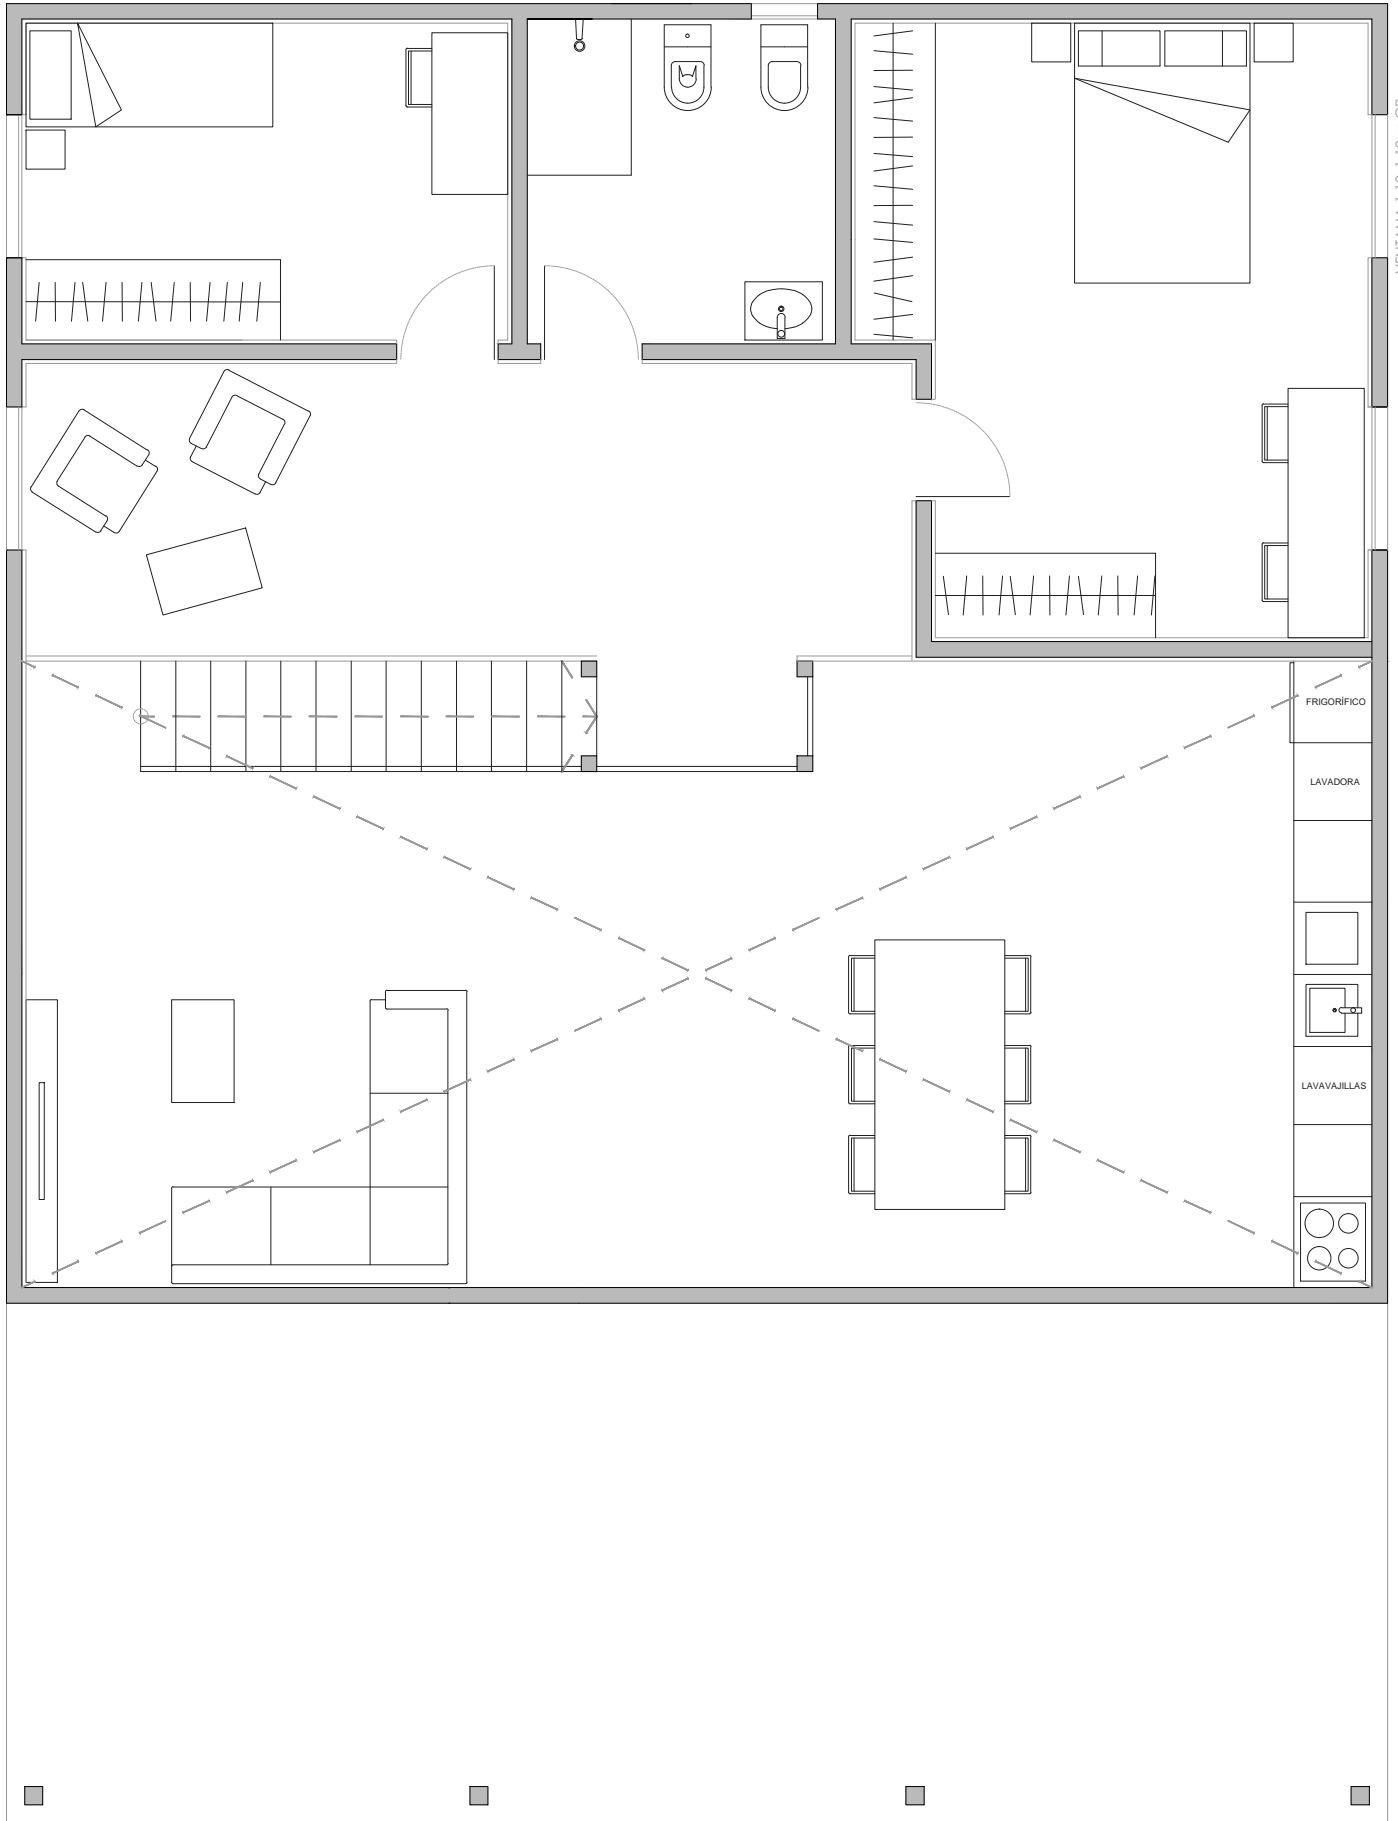

PROYECTO:

VIVIENDA ESTANDAR 10X10M - 2 HAB.
PLANTA PRIMERA

ESCALA:



nebreda
modula

7